

sowie Bäume vorhanden
Das Grundstück ist - wird - an den Straßenkanal angeschlossen behelfsmäßig

ZEICHENERKLÄRUNG ALLGEMEIN (Darstellung im Maßstab 1:100)

<p>Personen - Stabplanzeile Grenzabgrenzung Fluglinie Flurstücksgrenze Gebaudegrenze Mauer, Zaun, Brunnengrenze, Beckengrenze Liniengrenze mit Wache Stollenbrunnengrenze Oberirdische Leitung Starkstrom Unterirdische Leitung Wasser Festung Wasserstillflugh</p>	<p>Legenontwerfer Punkt Pflanzpunkt Höhenpunkt Höhenpunkt Stromkabelverlegung Anlage-Angriff Anlage-Angriff Baum Brunnen, Wasserversorgung Dachkante Mauer-Angriff Mauer-Angriff Asphalt Pflasterdeck Teer Masse nicht definiert</p>
---	--

RASTER DARSTELLUNG

<p>Offene, vertikale Vorfläche Vorhof (B)</p>	<p>z.B. LI 150</p>	<p>Raster</p>	<p>z.B. LI 114</p>	<p>Straße</p>
<p>Offene, vertikale Vorfläche Gebäude</p>	<p>z.B. LI 915</p>	<p>Offene, vertikale Vorfläche</p>	<p>z.B. LI 938</p>	<p>Wand</p>
<p>Baufläche, Anlage, -anbau</p>	<p>z.B. LI 80</p>	<p>Baufläche, Anlage, -anbau</p>	<p>z.B. LI 164</p>	<p>Zehlfuß</p>
<p>Baufläche, Anlage, -anbau</p>	<p>z.B. LI 64</p>	<p>Baufläche, Anlage, -anbau</p>	<p>z.B. LI 1</p>	<p>Pflaster</p>
<p>Baufläche, Anlage, -anbau</p>	<p>z.B. LI 1</p>	<p>Baufläche, Anlage, -anbau</p>	<p>z.B. LI 1</p>	<p>Straße</p>

ZEICHENERKLÄRUNG BAURECHT


<p>Baugruppe gemäß Baunutzungs- verordnung 2001, § 10, Nr. 17</p>	<p>z.B. LI 1783</p>	<p>z.B. LI 1783</p>	<p>z.B. LI 1783</p>	<p>z.B. LI 1783</p>
<p>Baugruppe gemäß Baunutzungs- verordnung 2001, § 10, Nr. 17</p>	<p>z.B. LI 1783</p>	<p>z.B. LI 1783</p>	<p>z.B. LI 1783</p>	<p>z.B. LI 1783</p>
DACHNEIGUNG

<p>Grundriss, Bestand</p>	<p>GRZ</p>
<p>Grundriss, Bestand</p>	<p>GRZ</p>
Lag 260
Maßstab:

Bauvorhaben: Brunnenstraße
Paeschke GmbH
Stadt Langenfeld
Gemarkung: Reudshaff
Flur 10

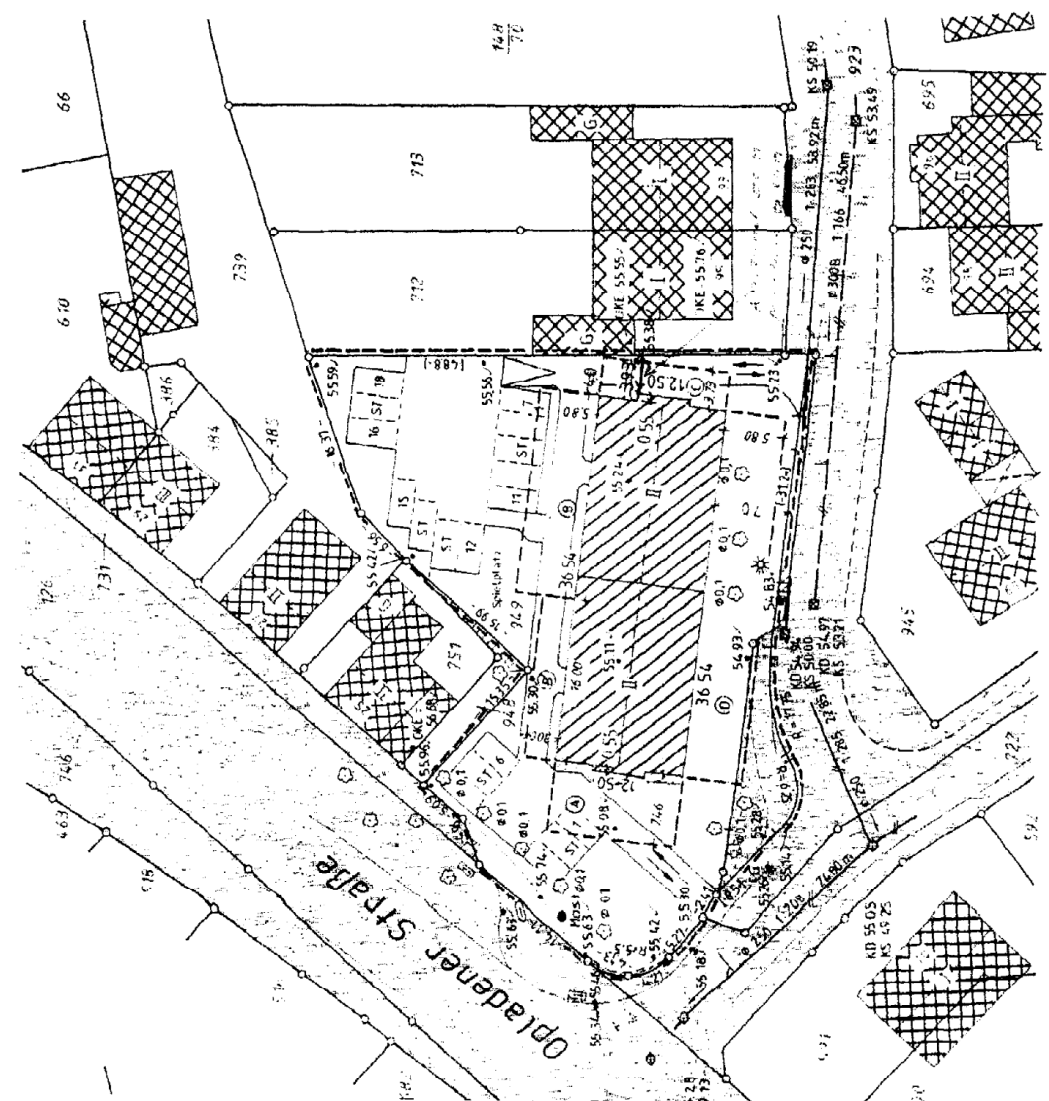

Brunnenstraße
Neustraße